Gemeinde Kronau

Landkreis Karlsruhe

SATZUNG
über die förmliche Festlegung des Sanierungsgebietes "Mitte-Ost"

Aufgrund von § 142 Abs. 1 und 3 des Baugesetzbuches (BauGB) in der Fassung vom 23. September 2004 (BGBl. I S. 2414), zuletzt geändert durch Gesetz vom 20.10.2015 (BGBl. I S. 1722) m.W.v. 24.10.2015, in Verbindung mit § 4 der Gemeindeordnung (GemO) für Baden-Württemberg in der Fassung vom 24. Juli 2000 (GBl. S. 581, ber. S. 698), zuletzt geändert durch Verordnung vom 23.02.2017 (GBl. S. 99) m.W.v. 11.03.2017 hat der Gemeinderat der Gemeinde Kronau in seiner Sitzung am 20.10.2020 folgende Sanierungssatzung beschlossen:

§ 1
Festlegung des Sanierungsgebietes

In dem nachfolgend näher beschriebenen Gebiet liegen städtebauliche Missstände nach § 136 BauGB vor. Dieser Bereich soll durch städtebauliche Sanierungsmaßnahmen wesentlich verbessert oder umgestaltet werden. Das insgesamt ca. 7,7 ha umfassende Gebiet wird hiermit förmlich als Sanierungsgebiet festgelegt und erhält die Bezeichnung "Mitte-Ost".

Die Abgrenzung des Sanierungsgebietes ergibt sich aus dem Lageplan der LBBW Immobilien Kommunalentwicklung GmbH mit Datum vom 07.10.2020 (Originalmaßstab M 1:2.000). Das Sanierungsgebiet umfasst alle Grundstücke und Grundstücksteile innerhalb der im vorgenannten Lageplan abgegrenzten Fläche. Der Lageplan ist Bestandteil der Satzung. Die Sanierungssatzung sowie der Lageplan kann während der üblichen Öffnungszeiten im Rathaus Kronau von jedermann eingesehen werden. Werden innerhalb des förmlich festgelegten Sanierungsgebiets durch Grundstückszusammenlegungen Flurstücke verschmolzen und neue Flurstücke gebildet oder entstehen durch Grundstücksteilungen neue Flurstücke, sind auf diese insoweit die Bestimmungen dieser Satzung und des Sanierungsmaßnahmenrechts (§§ 136 ff. BauGB) ebenfalls anzuwenden. Der Sanierungsvermerk (§ 143 Abs. 2 S. 2 BauGB) ist durch das Grundbuchamt auf den neu entstandenen Grundstücken zu übernehmen.

§ 2
Verfahren

Die Sanierungsmaßnahme wird unter Anwendung der besonderen sanierungsrechtlichen Vorschriften der §§ 152 bis 156a BauGB im umfassenden Verfahren durchgeführt.

§ 3
Genehmigungspflichten

Die Vorschriften des § 144 BauGB über genehmigungspflichtige Vorhaben, Teilungen und Rechtsvorgänge finden Anwendung.

§ 4
Durchführungsfrist

Der Durchführungszeitraum wird auf 30.04.2028 begrenzt.

§ 5
Inkrafttreten

Die Satzung wird gemäß § 143 Abs. 1 BauGB mit ihrer öffentlichen Bekanntmachung rechtsverbindlich.

Gemeinde Kronau, den 05.11.2020

.....

Frank Burkard
(Bürgermeister)

GEMEINDE KRONAU

Ausgefertigt zur öffentlichen Bekanntmachung am 02.11.2020

HINWEISE:

1. Gemäß § 215 Abs. 1 BauGB

Unbeachtlich werden

1. eine nach § 214 Abs. 1 Satz 1 Nr. 1 bis 3 beachtliche Verletzung der dort bezeichneten Verfahrens- und Formvorschriften,

2. eine unter Berücksichtigung des § 214 Abs. 2 beachtliche Verletzung der Vorschriften über das Verhältnis des Bebauungsplans und des Flächennutzungsplans und

3. nach § 214 Abs. 3 Satz 2 beachtliche Mängel des Abwägungsvorgangs,

wenn sie nicht innerhalb eines Jahres seit Bekanntmachung des Flächennutzungsplans oder der Satzung schriftlich gegenüber der Gemeinde unter Darlegung des die Verletzung begründenden Sachverhalts geltend gemacht worden sind. Satz 1 gilt entsprechend, wenn
Fehler nach § 214 Abs. 2a beachtlich sind.

2. Gemäß § 4 Abs. 4 der Gemeindeordnung (GemO)

Satzungen, die unter Verletzung von Verfahrens- oder Formvorschriften dieses Gesetzes oder auf Grund dieses Gesetzes zu Stande gekommen sind, gelten ein Jahr nach der Bekanntmachung als von Anfang an gültig zu Stande gekommen. Dies gilt nicht, wenn

1. die Vorschriften über die Öffentlichkeit der Sitzung, die Genehmigung oder die Bekanntmachung der Satzung verletzt worden sind,

2. der Bürgermeister dem Beschluss nach § 43 wegen Gesetzwidrigkeit widersprochen hat oder wenn vor Ablauf der in Satz 1 genannten Frist die Rechtsaufsichtsbehörde den Beschluss beanstandet hat oder die Verletzung der Verfahrens- oder Formvorschrift gegenüber der Gemeinde unter Bezeichnung des Sachverhalts, der die Verletzung begründen soll, schriftlich geltend gemacht worden ist.

Ist eine Verletzung nach Satz 2 Nr. 2 geltend gemacht worden, so kann auch nach Ablauf der in Satz 1 genannten Frist jedermann diese Verletzung geltend machen.

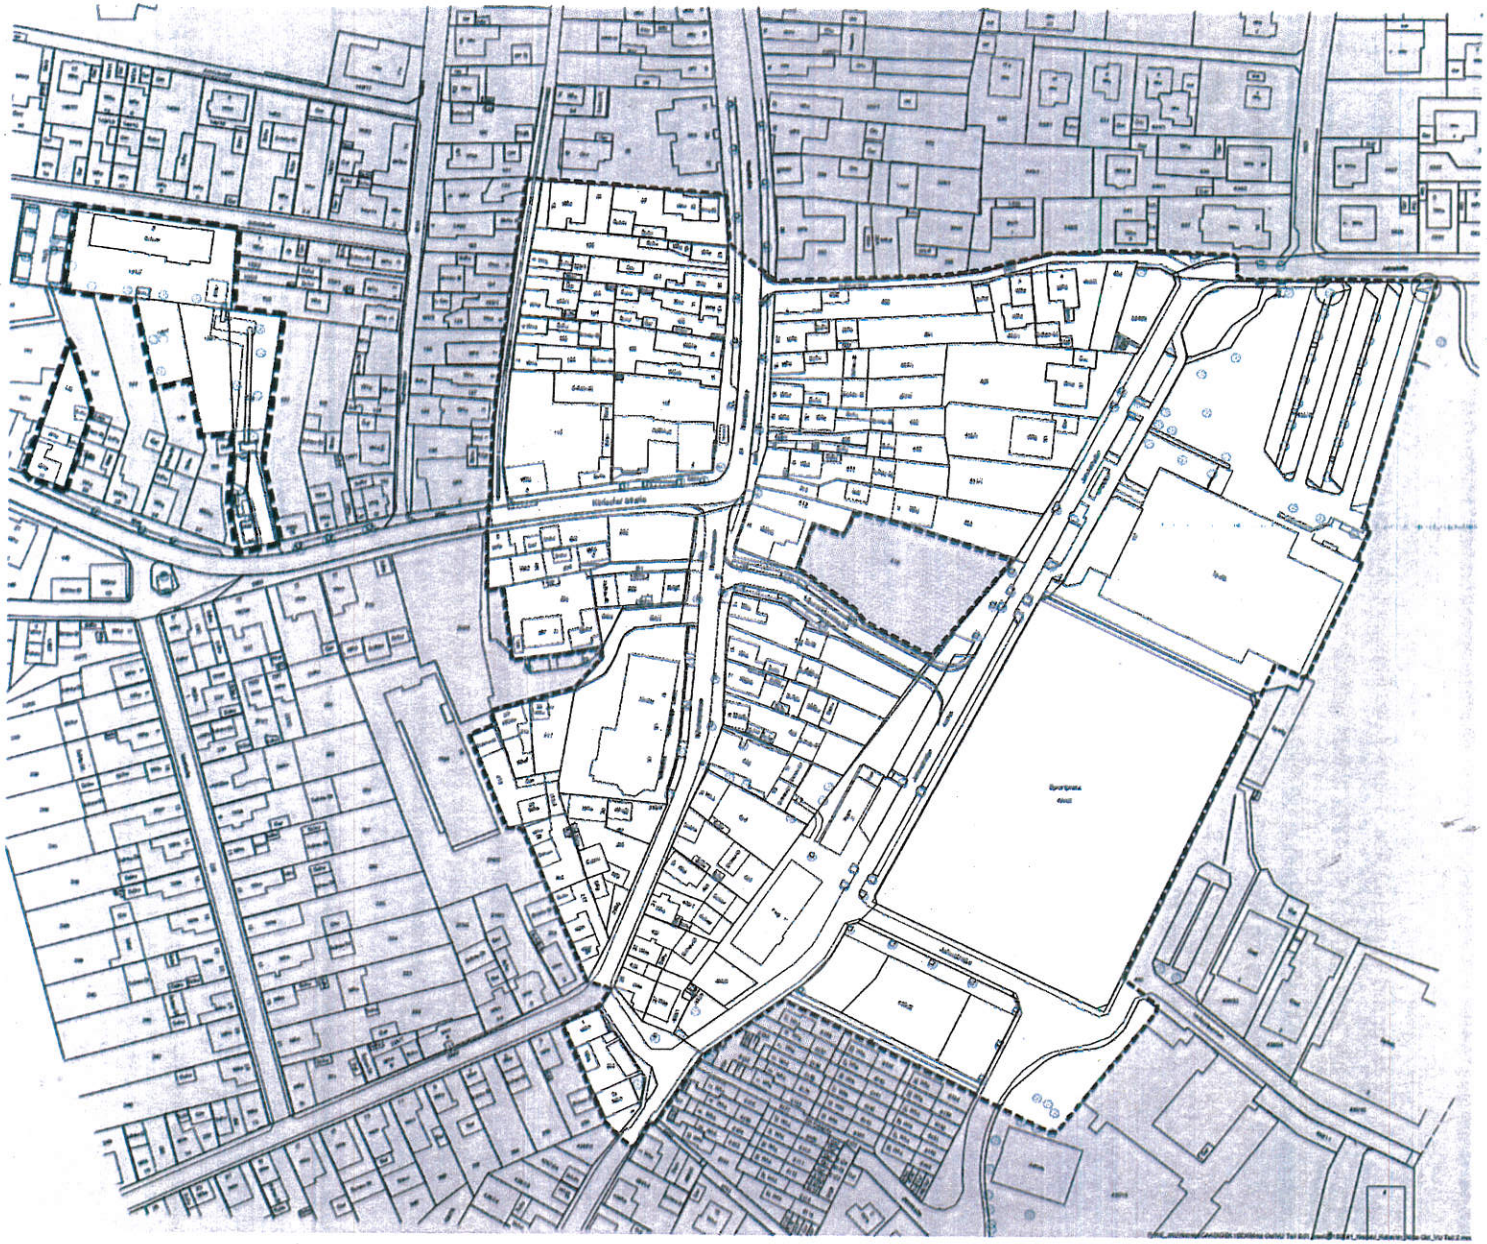

Gemeinde Kronau

Sanierung "Mitte-Ost"

Vorbereitende Untersuchungen

Lageplan zur Abgrenzung des Sanierungsgebietes "Mitte-Ost"

Abgrenzung Sanierungsgebiet
Gesamtfläche: 77 051 m²

0 5 10 25 50

Maßstab 1:1.500 (A3)
Stuttgart
07.10.2020
Frank / Thase

N

KE LBBW Immobilien Kommunalentwicklung GmbH
Fritz-Elsas-Straße 31
70174 Stuttgart