


ANSICHT OST

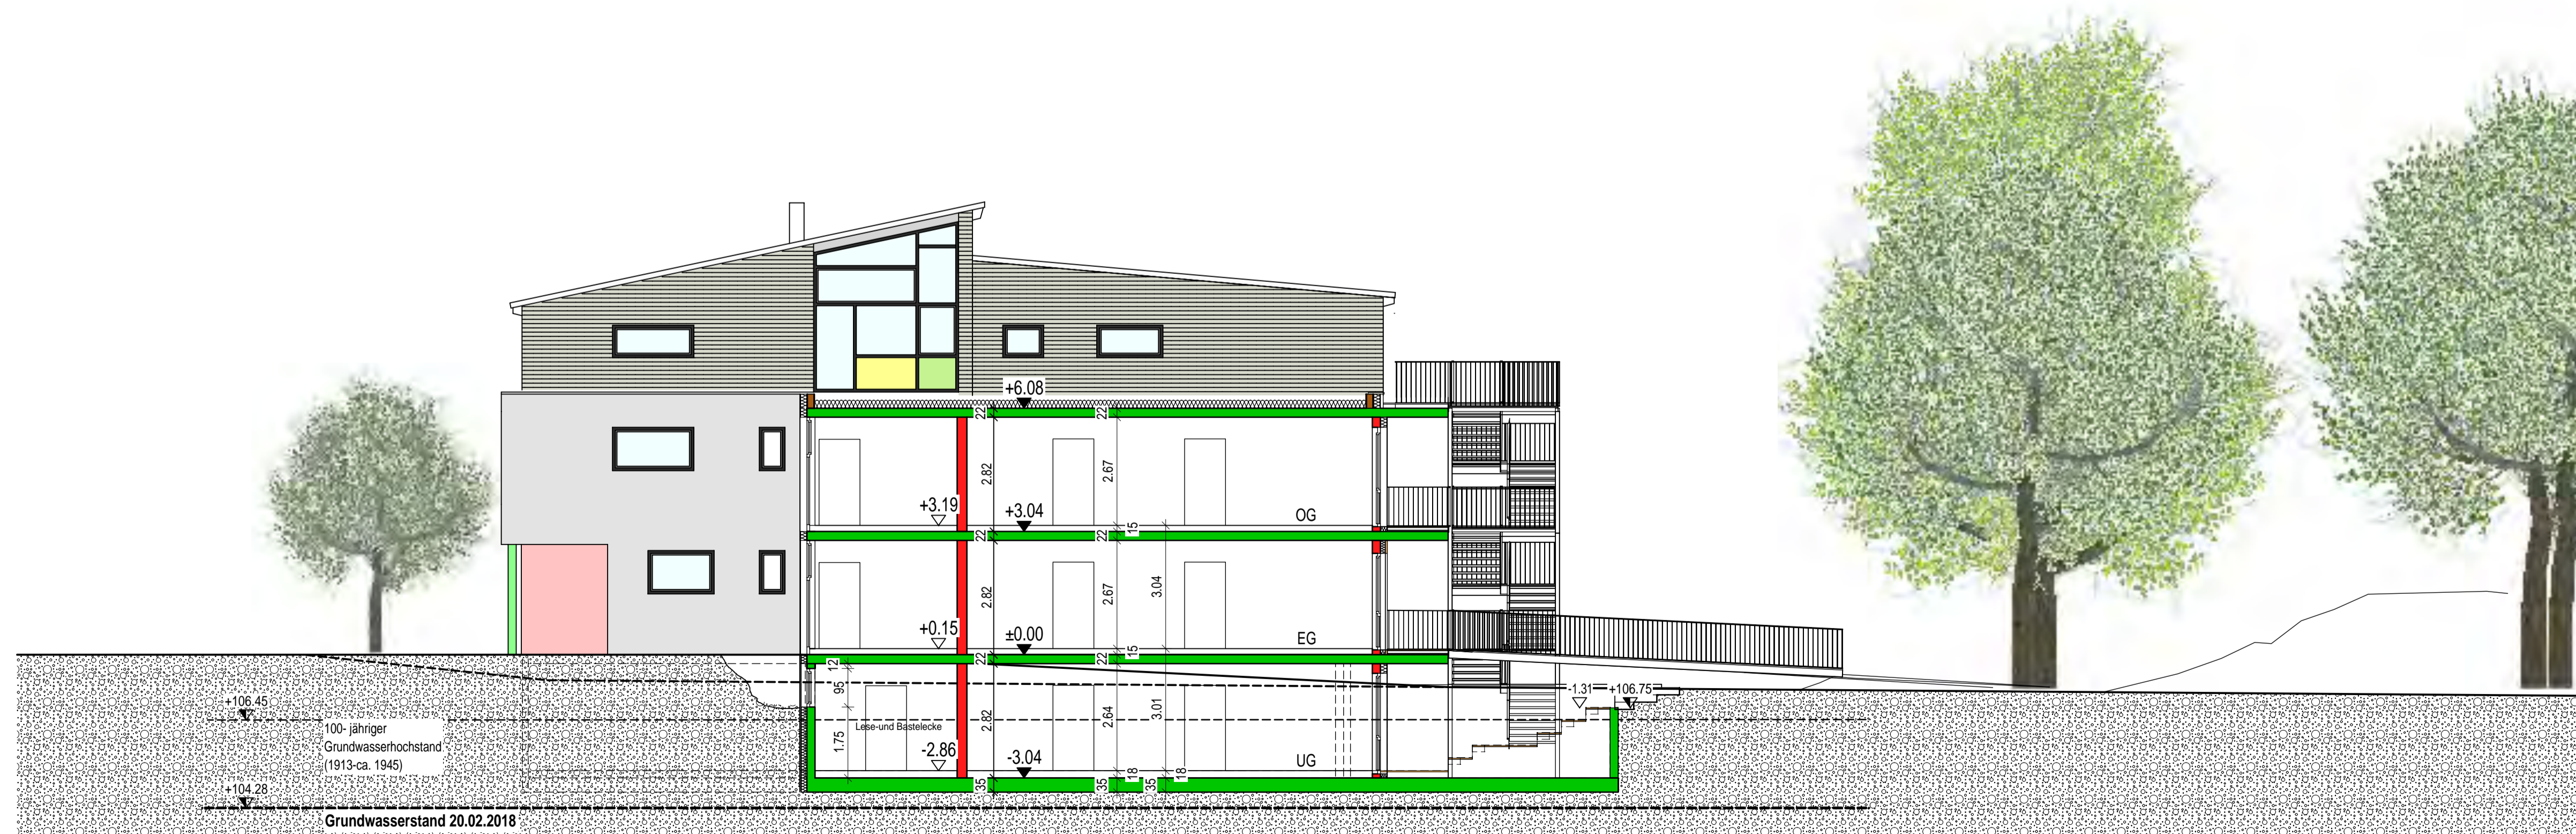

ANSICHT SÜD

C			
B			
A			
Index	Gez.	Änderung / Ergänzung	Datum

Projektnummer: <p style="text-align: center;">440</p>	
Planstand: BAUEINGABE	Bauvorhaben: Kindergarten St. Franziskus Stefaniestraße 7, Flst.Nr. 268 76709 Kronau
Maßstab: 1 : 100	Bauherr: Seelsorgeeinheit Bad Schönborn- Kronau Pfarrer Wolfgang Keseneimer Kirrlacher Straße 4, 76709 Kronau
Datum: 22.03.2018	Bauteil / Bereich: Ansicht OST Ansicht SÜD

Planverfasser:  
**Udo Lindenfelser**  
 Dipl.Ing. (FH), Freier Architekt  
 Energieberater (BAFA)  
 Bellweweg 9, 76646 Bruchsal  
 Telefon: 07257 / 930524  
 Telefax: 07257 / 930525  
 mail: info @ a-u-l.de

